


จุดกลับรถและทางลอดในแนวสายทางโครงการ

มีการออกแบบและกำหนดจุดกลับรถในแนวสายทางโครงการ ประกอบไปด้วย จุดกลับรถสำหรับรถขนาดใหญ่จำนวน 10 จุด จุดกลับรถสำหรับรถขนาดเล็กจำนวน 7 จุด

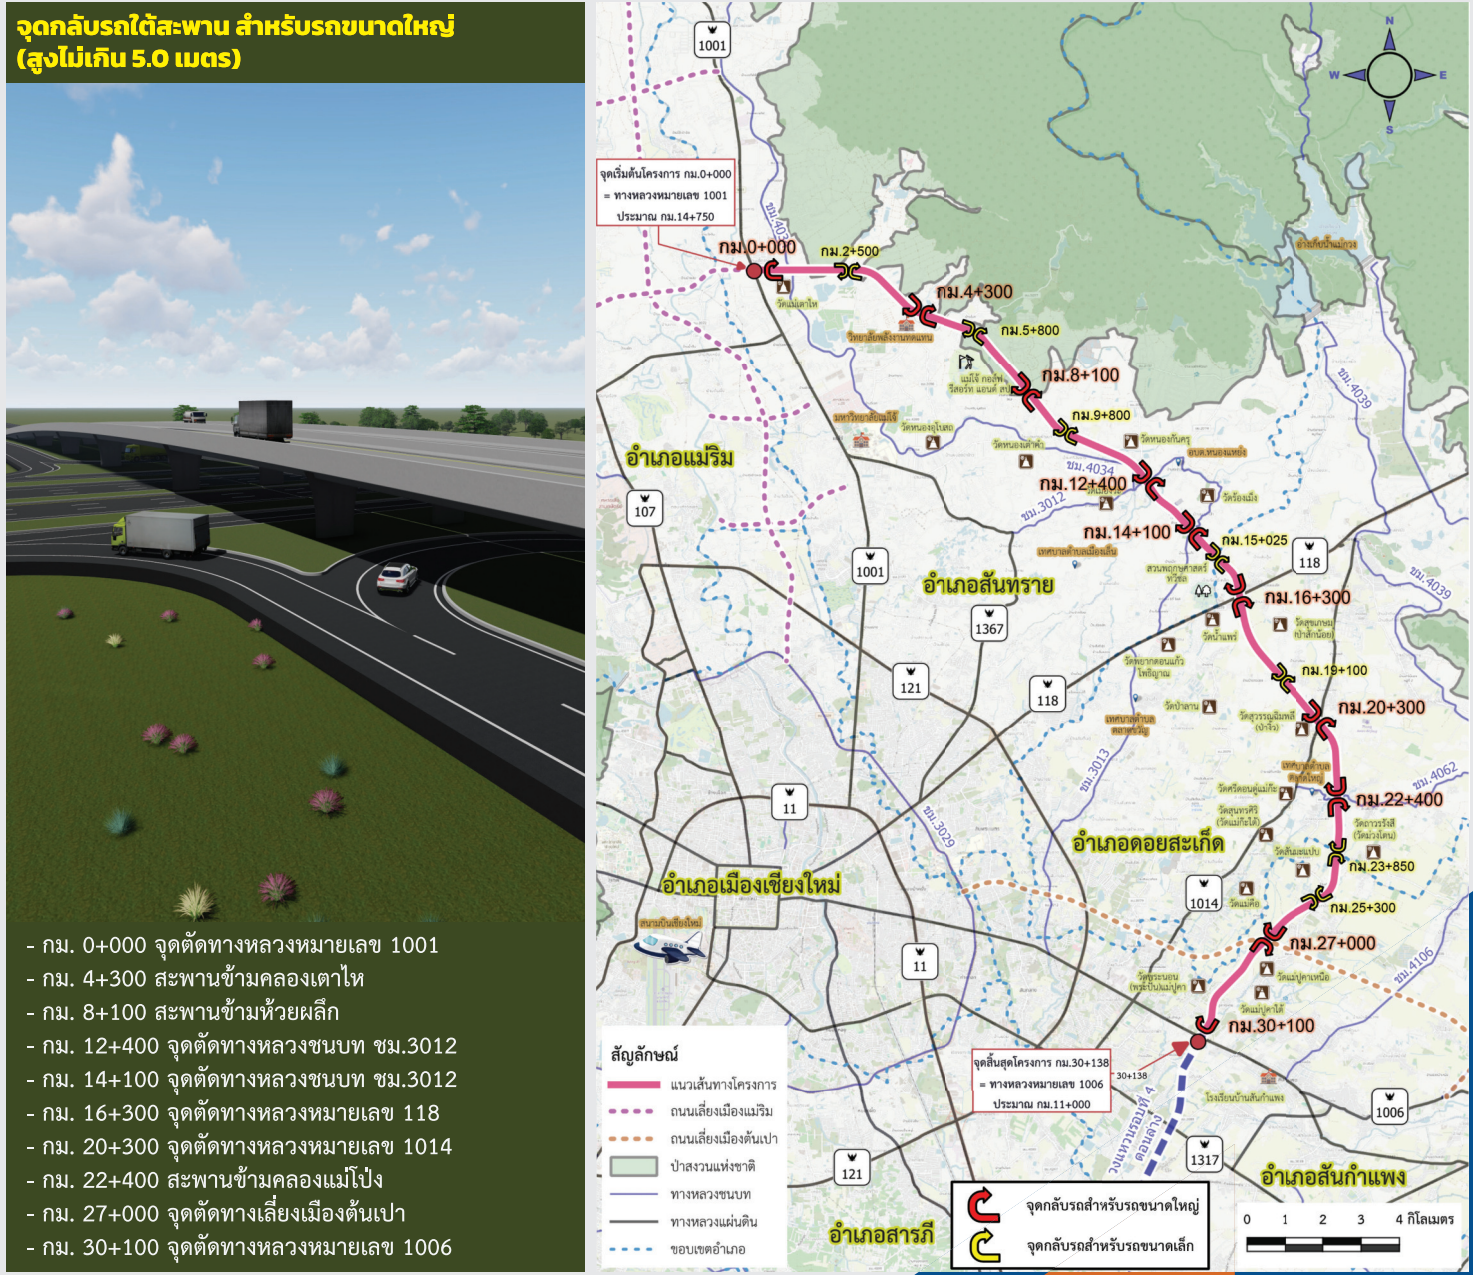

ติดต่อสอบถามรายละเอียดโครงการ
กรมทางหลวงชนบท
สำนักสำรวจและออกแบบ กรมทางหลวงชนบท
โทรศัพท์ : 0 2551 5419 หรือ 0 2551 5420
โทรสาร : 0 2551 5420
สายด่วน ทช. 1146 Website : www.drr.go.th

แขวงทางหลวงชนบทเชียงใหม่
โทรศัพท์ : 0 5321 1646
โทรสาร : 0 5322 2190
เว็บไซต์ : chiangmai.drr.go.th
อีเมล : chiangmai@drr.go.th



www.ถนนวงแหวนเชียงใหม่รอบ4ตอนบน.com




Line Official
ID : @300uphu8



ดาวมีโหลดเอกสาร



แผ่นพับ
การประชุมรับฟังความคิดเห็น
และการมีส่วนร่วมของประชาชน ครั้งที่ 4

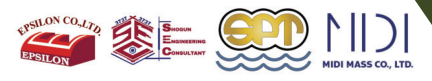

สิงหาคม
2568

สำนักสำรวจและออกแบบ
กรมทางหลวงชนบท



โครงการสำรวจออกแบบ
ถนนสายแยก ทล.1001 - ทล.1006
จ.เชียงใหม่ (ถนนวงแหวนเชียงใหม่รอบ 4 ตอนบน)

ผู้ให้บริการงานจ้างออกแบบ
บริษัท เอพซิลอน จำกัด
โทรศัพท์ : 0 2920 9930
โทรสาร : 0 2571 2767
อีเมล : epsishighway@gmail.com

บริษัท โชกุน เอ็นจิเนียริ่ง คอนซัลแตนท์ จำกัด
โทรศัพท์ : 08 0747 3737
อีเมล : shogun.work2025@gmail.com

งานประชาสัมพันธ์และการมีส่วนร่วมของประชาชน
ติดต่อ : คุณมยุรา นามวงษ์ไชย โทรศัพท์ : 08 2313 7652 อีเมล : ddrcmi1001.1006@gmail.com

บริษัท เอสพีที คอนซัลแตนท์ เอ็นจิเนียริ่ง จำกัด
โทรศัพท์ : 0 2587 8865
อีเมล : sptconsultant.spt@gmail.com

บริษัท มิดี แมส จำกัด
โทรศัพท์ : 0 2539 1812
โทรสาร : 0 2539 1811
อีเมล : mayura.midi@gmail.com

ความเป็นมา

ปัจจุบันจังหวัดเชียงใหม่ มีการเจริญเติบโตทางด้านเศรษฐกิจของภาคการเกษตรกรรม อุตสาหกรรมและการท่องเที่ยวอย่างต่อเนื่องและมีแนวโน้มสูงขึ้นในอนาคต เป็นเหตุผลทำให้เขตชุมชนเมืองที่เป็นย่านการค้าและที่พักอาศัย เกิดการขยายตัวเพิ่มขึ้น และเกิดปัญหาการจราจรติดขัดหลายแห่ง สาเหตุจากเส้นทางคมนาคมขนส่งที่มีอยู่รองรับไม่เพียงพอ โดยเฉพาะโครงข่ายถนน เช่น ทางหลวงชนบทหมายเลข ทช.ชม.3029 (ถนนวงแหวนรอบ 2) ทางหลวงแผ่นดินหมายเลข 121 (ถนนวงแหวนรอบ 3) ทางหลวงแผ่นดินหมายเลข 108 ทางหลวงแผ่นดินหมายเลข 1001 เป็นต้น ทำให้เกิดความไม่สะดวกและมีความล่าช้าในการเดินทาง การจราจรจะติดขัดและคับคั่งในช่วงเวลาเร่งด่วน เกิดความเดือดร้อนทั้งผู้เดินทาง การขนส่งสินค้าและประชาชนเป็นอย่างมาก เนื่องจากไม่มีเส้นทางอื่นทดแทนและไม่สามารถรองรับการขยายตัวด้านคมนาคมขนส่งได้อีก

กรมทางหลวงชนบท จึงมีความจำเป็นต้องดำเนินการสำรวจออกแบบถนนสายแยก ทล.1001 - ทล.1006 จังหวัดเชียงใหม่ (ถนนวงแหวนเชียงใหม่รอบ 4 ตอนบน) เพื่อเป็นแนวเส้นทางใหม่ ในการช่วยบรรเทาการจราจรบริเวณเมืองเชียงใหม่ และพื้นที่โดยรอบ ซึ่งถนนสายดังกล่าวสามารถแก้ไขปัญหาการจราจรที่ติดขัด ในบริเวณพื้นที่จังหวัดเชียงใหม่ สามารถเพิ่มศักยภาพของจังหวัดในการเชื่อมโยงโครงข่ายคมนาคม พัฒนาและยกระดับมาตรฐานทางหลวงชนบทเพื่อเชื่อมโยงต่อเติมโครงข่ายการคมนาคมและการขนส่ง แก้ไขปัญหาจราจรด้วยการสร้างทางเชื่อม (Missing Link) ให้สมบูรณ์ยิ่งขึ้น อีกทั้งยังมีส่วนช่วยเสริมศักยภาพในการเติบโตของจังหวัดเชียงใหม่ และจังหวัดโดยรอบในด้านการพัฒนาระบบโลจิสติกส์ และด้านการท่องเที่ยวอีกด้วย

วัตถุประสงค์ของโครงการ

เพื่อศึกษาและคัดเลือกแนวสายทาง และ/หรือรูปแบบโครงการที่เหมาะสม และศึกษาความคุ้มค่าทางด้านเศรษฐศาสตร์ของโครงการ

เพื่อสำรวจออกแบบและประมาณราคาของถนนสายแยก ทล.1001 - ทล.1006 จังหวัดเชียงใหม่ (ถนนวงแหวนเชียงใหม่รอบ 4 ตอนบน)

เพื่อศึกษาผลกระทบด้านสังคม การใช้ประโยชน์ที่ดิน และสิ่งแวดล้อมเบื้องต้น รวมถึงการรับฟังความคิดเห็นและการมีส่วนร่วมของประชาชน

ประโยชน์ที่คาดว่าจะได้รับ

เพิ่มศักยภาพและยกระดับมาตรฐานทางหลวงชนบท เพื่อเชื่อมโยงต่อเติมโครงการการคมนาคมและการขนส่งของจังหวัดเชียงใหม่และพื้นที่โดยรอบ พร้อมบรรเทาปริมาณจราจรบนทางหลวงในพื้นที่จังหวัดเชียงใหม่


เสริมศักยภาพในการเติบโตของจังหวัดเชียงใหม่ และจังหวัดโดยรอบในด้านการพัฒนาระบบขนส่ง และด้านการท่องเที่ยว

รองรับการพัฒนาและขยายตัวของชุมชนเมืองอย่างยั่งยืน (วงแหวนรอบ 4)

แก้ไขปัญหารถติดด้วยการสร้างทางเชื่อม (Missing Link) ให้สมบูรณ์ยิ่งขึ้น และพัฒนาเป็นทางลัด (By Pass) ทางเลี่ยง (Shortcut) ระหว่างจังหวัด และเป็นเส้นทางเชื่อมโยงโครงข่าย Logistic ของประเทศไทย

เชื่อมการเดินทางหลายรูปแบบ (Multimodal Transport) ทั้งทางถนน ทางอากาศ โดยสอดคล้องกับการพัฒนาสนามบินเชียงใหม่แห่งที่ 2 ในอนาคต

แนวสายทางที่เหมาะสมของโครงการ

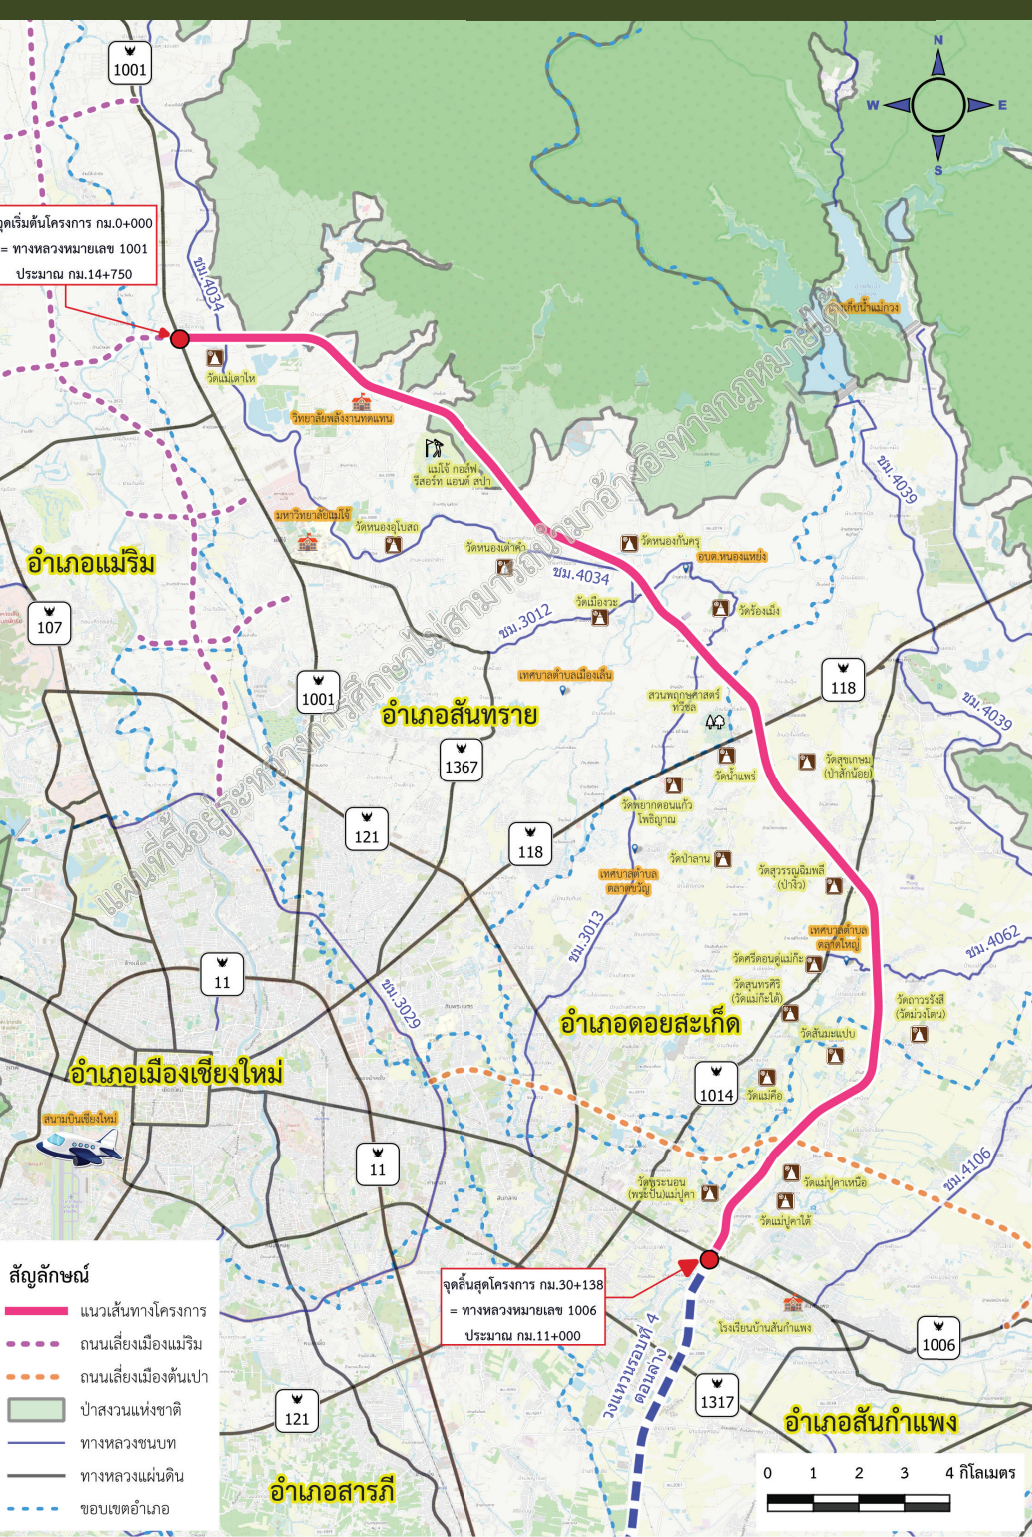

กม.11+000 ของทางหลวงหมายเลข 1006 และเป็นจุดเริ่มต้นของโครงการสำรวจออกแบบถนนสายแยก ทล.1006 -ทช.ชม.3035 จ.เชียงใหม่ (ถนนวงแหวนเชียงใหม่รอบ 4 ตอนล่าง) รวมระยะทางของแนวเส้นทางโครงการถนนสายแยก ทล.1001-ทล.1006 จ.เชียงใหม่ ประมาณ 30.14 กิโลเมตร

รูปแบบถนนโครงการ

รูปแบบถนนระยะเปิดโครงการกรณีนอกเขตชุมชน

ขนาด 4 ช่องจราจร (ไป/กลับ) เกาะกลางเป็นแบบคั่นช่องจราจรไฟฟ้าแสงสว่าง อุปกรณ์อำนวยความปลอดภัย เขตทางประมาณ 40.00 เมตร

รูปแบบถนนในอาคาร กรณีนอกเขตชุมชน

ขนาด 6 ช่องจราจร (ไป/กลับ) เกาะกลางเป็นแบบยกพร้อมระบบไฟฟ้าแสงสว่าง อุปกรณ์อำนวยความปลอดภัย เขตทางประมาณ 40.00 เมตร

รูปแบบถนนในอาคาร กรณีในเขตชุมชน

ขนาด 6 ช่องจราจร (ไป/กลับ) เกาะกลางเป็นแบบยกมีทางเท้าและระบบระบายน้ำ พร้อมระบบไฟฟ้าแสงสว่าง อุปกรณ์อำนวยความปลอดภัย เขตทางประมาณ 40.00 เมตร

ตำแหน่งจุดตัด / รูปแบบทางแยกที่สำคัญตามแนวสายทางที่เหมาะสมของโครงการ

จากผลการศึกษา พบว่า มีจุดตัด/ทางแยก จำนวน 7 แห่ง ที่มีความจำเป็นต้องออกแบบเป็นทางแยกต่างระดับ

